



Rita in den planerade byggnation som ni söker lov för.
 Ange utvändiga fasadmått på det som ska byggas.
 Måttsätt byggnadens placering på marken vinkelrät mot närmaste fastighetsgräns.
 Minst tre mått, varav två till samma hörn krävs för att låsa placeringen.

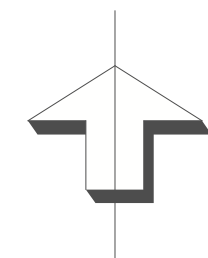

EXEMPEL

Visa att byggnaden ligger parallellt mot fastighetsgräns med två mått.

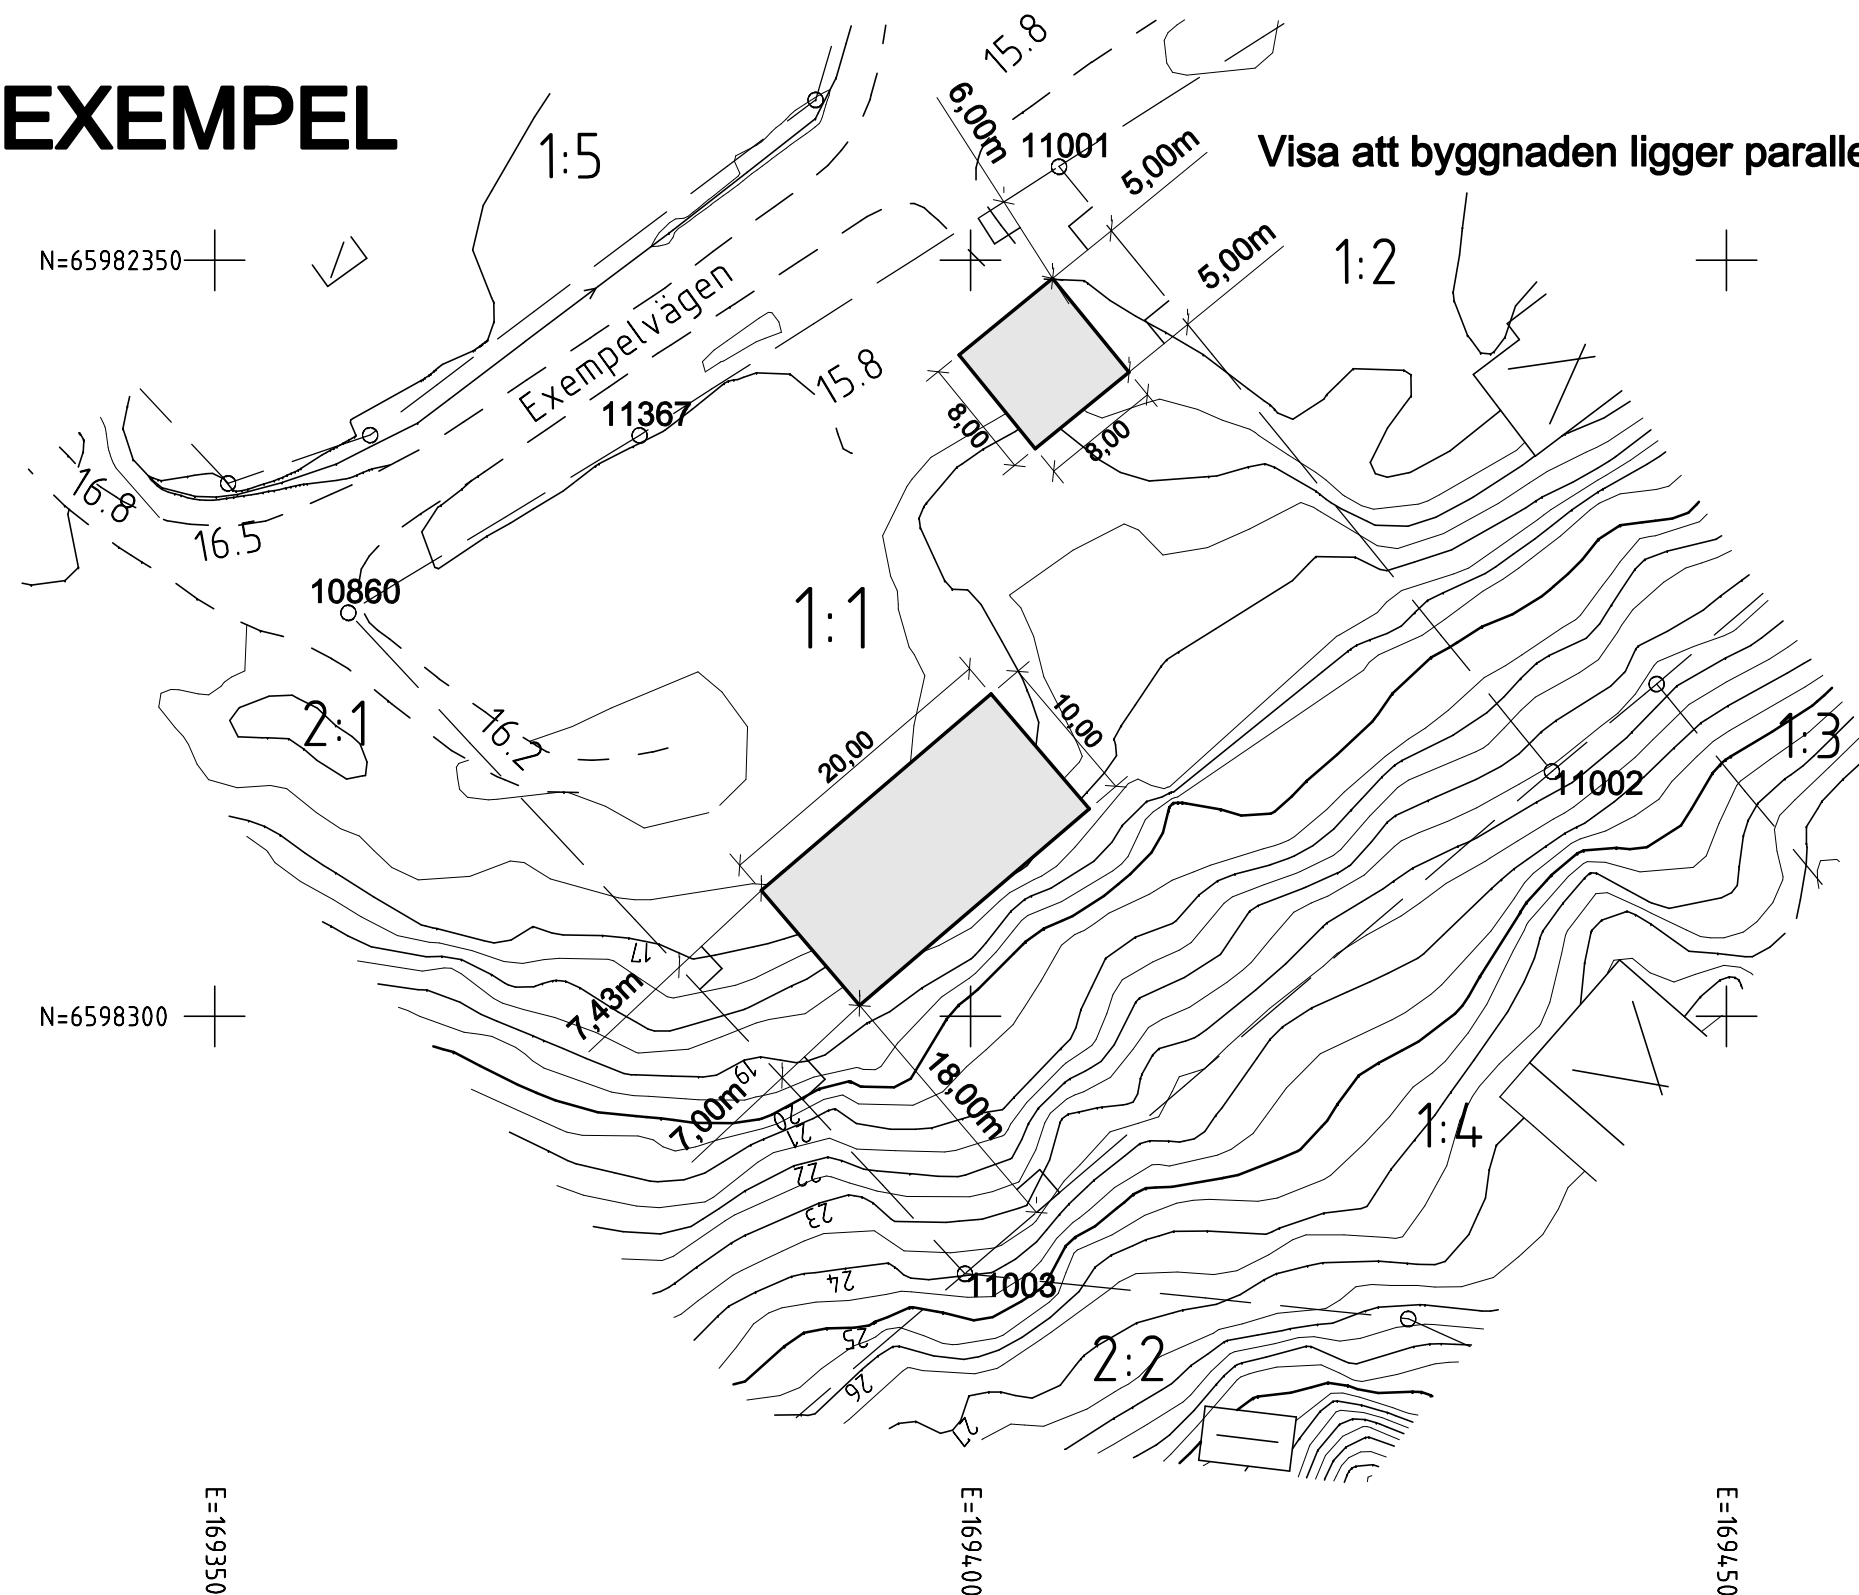

Samhällsbyggnadsförvaltningen Kart- och mätenheten	
PRIMÄRKARTA över Exempel 1:1	
Landareal:	2938 m ²
Vattenareal:	- m ²
Adress: Exempelvägen 1:1	Originalformat: A3L
Skala: 1:500	

Koordinatsystem	
Plan: SWEREF99 18 00	Höjd: RH2000

Ändamål:

Primärkarta sammanställd

Datum: 2018-02-05 Signatur: JB

Före schaktning bör kontakt tas med www.ledningskollen.se för ledningsanvisning av underjordiska ledningar (till exempel: el, tele, kabeltv, fiberkabel, fjärrvärme och VA)

Koordinatlista, teckenförklaringar mm redovisas i bilagor.

Situationsplan upprättad:

Ort:..... Datum:.....

Av:.....

